



Dwyrain

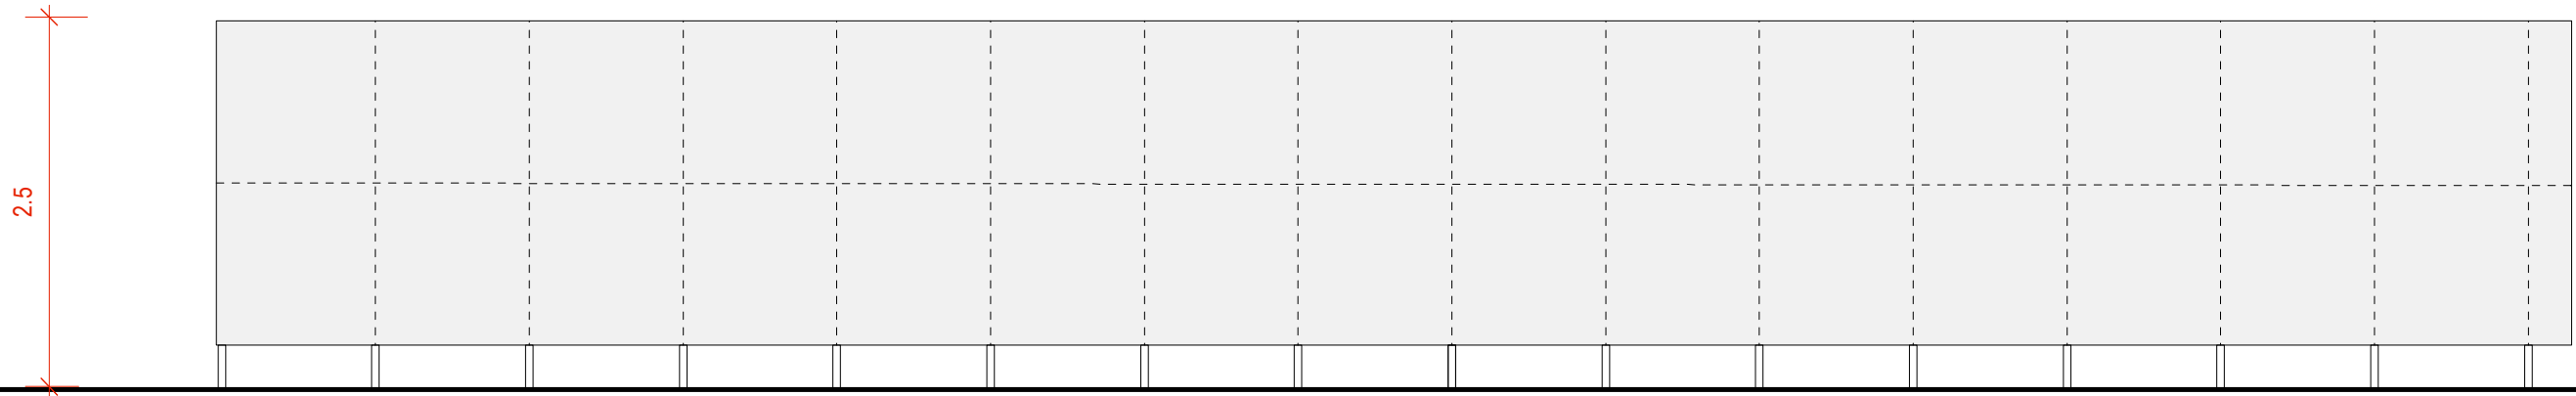

Dê

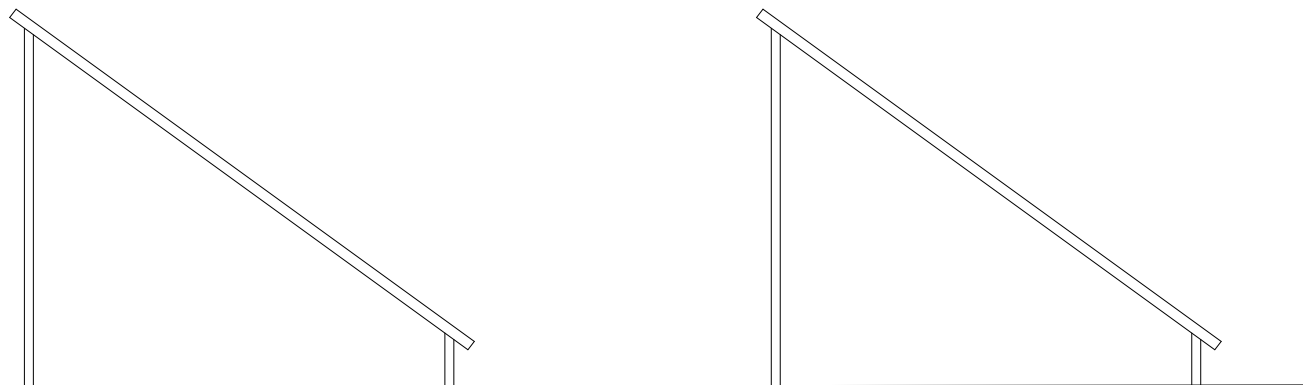

Gorllewin

Cefn Bryn, 24 Stryd Fawr,
Criccieth, LL52 0BT

Tel: 0770 925 8926
ebost: gwyn@ty-newydd.com
www.ty-newydd.com

Ty-Newydd cyf.

Dylunio a rheolaeth project
Design & project management

Ty Du Uchaf, Llannor

Edrychiadau paneli solar

1791/01

1:50 @ A3

25-02-2022